

# Municipalité du Canton de Cleveland

## Plan de contrainte

### LÉGENDE

- LIMITES**
- LIMITE MUNICIPALE
  - CADASTRE
- CONTRAINTES**
- ZONE INONDABLE (RÉCURRENCE DE 0 À 20 ANS)
  - ZONE INONDABLE (RÉCURRENCE DE 0 À 100 ANS)
  - ZONE D'EMBÂCLE
  - ZONE OÙ L'IMPLANTATION DE BÂTIMENT À FORTE CHARGE D'ODEUR EST INTERDITE
  - CARRIÈRE / SABLIERE
  - ▲ ANCIEN DÉPÔTOIR DE DÉCHETS DOMESTIQUES
- BÂTIMENT**
- BÂTIMENT PONCTUEL
  - BÂTIMENT SURFACIQUE
- TOPOGRAPHIE \*\***
- COURBES DE NIVEAU MAÎTRESSES
  - COURBES DE NIVEAU INTERMÉDIAIRES
- \*\* L'ÉQUIDISTANCE DES COURBES DE NIVEAU EST DE 10 MÈTRES
- RÉSEAU DE TRANSPORT**
- RÉSEAU ROUTIER
  - - - AUTRE CHEMIN D'ACCÈS
  - - - VOIE FERRÉE
  - LIGNE À HAUTE TENSION
- RÉSEAU HYDROGRAPHIQUE**
- COURS D'EAU PERMANENT (BDTQ)
  - - - COURS D'EAU INTERMITTENT (BDTQ)
  - - - COURS D'EAU PERMANENT (AUTRE)
  - LAC / ÉTANG / RIVIÈRE
  - MILIEU HUMIDE

Source des données: (c) Gouvernement du Québec, tous droits réservés. Projection: MTM, zone 8. Datum: NAD 83.

HORS DE L'USAGE AUCUNEL IL EST DESTINÉ. CE PLAN NA AUCUNE VALEUR LÉGALE.

GRILLE DES MODIFICATIONS			
No.	Date	Entrée en vigueur	Règlement no.
1	2018-01-22	2017-12-19	546

Ce plan fait partie intégrante du règlement de zonage no. 446

Authentifié ce jour

Maire



Secrétaire-trésorier



APPROUVÉ PAR:

Plan no. **CLE-Z-02**  
Date: **Septembre 2017**

CANTON DE CLEVELAND  
plan de contrainte

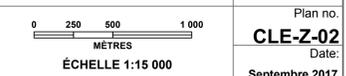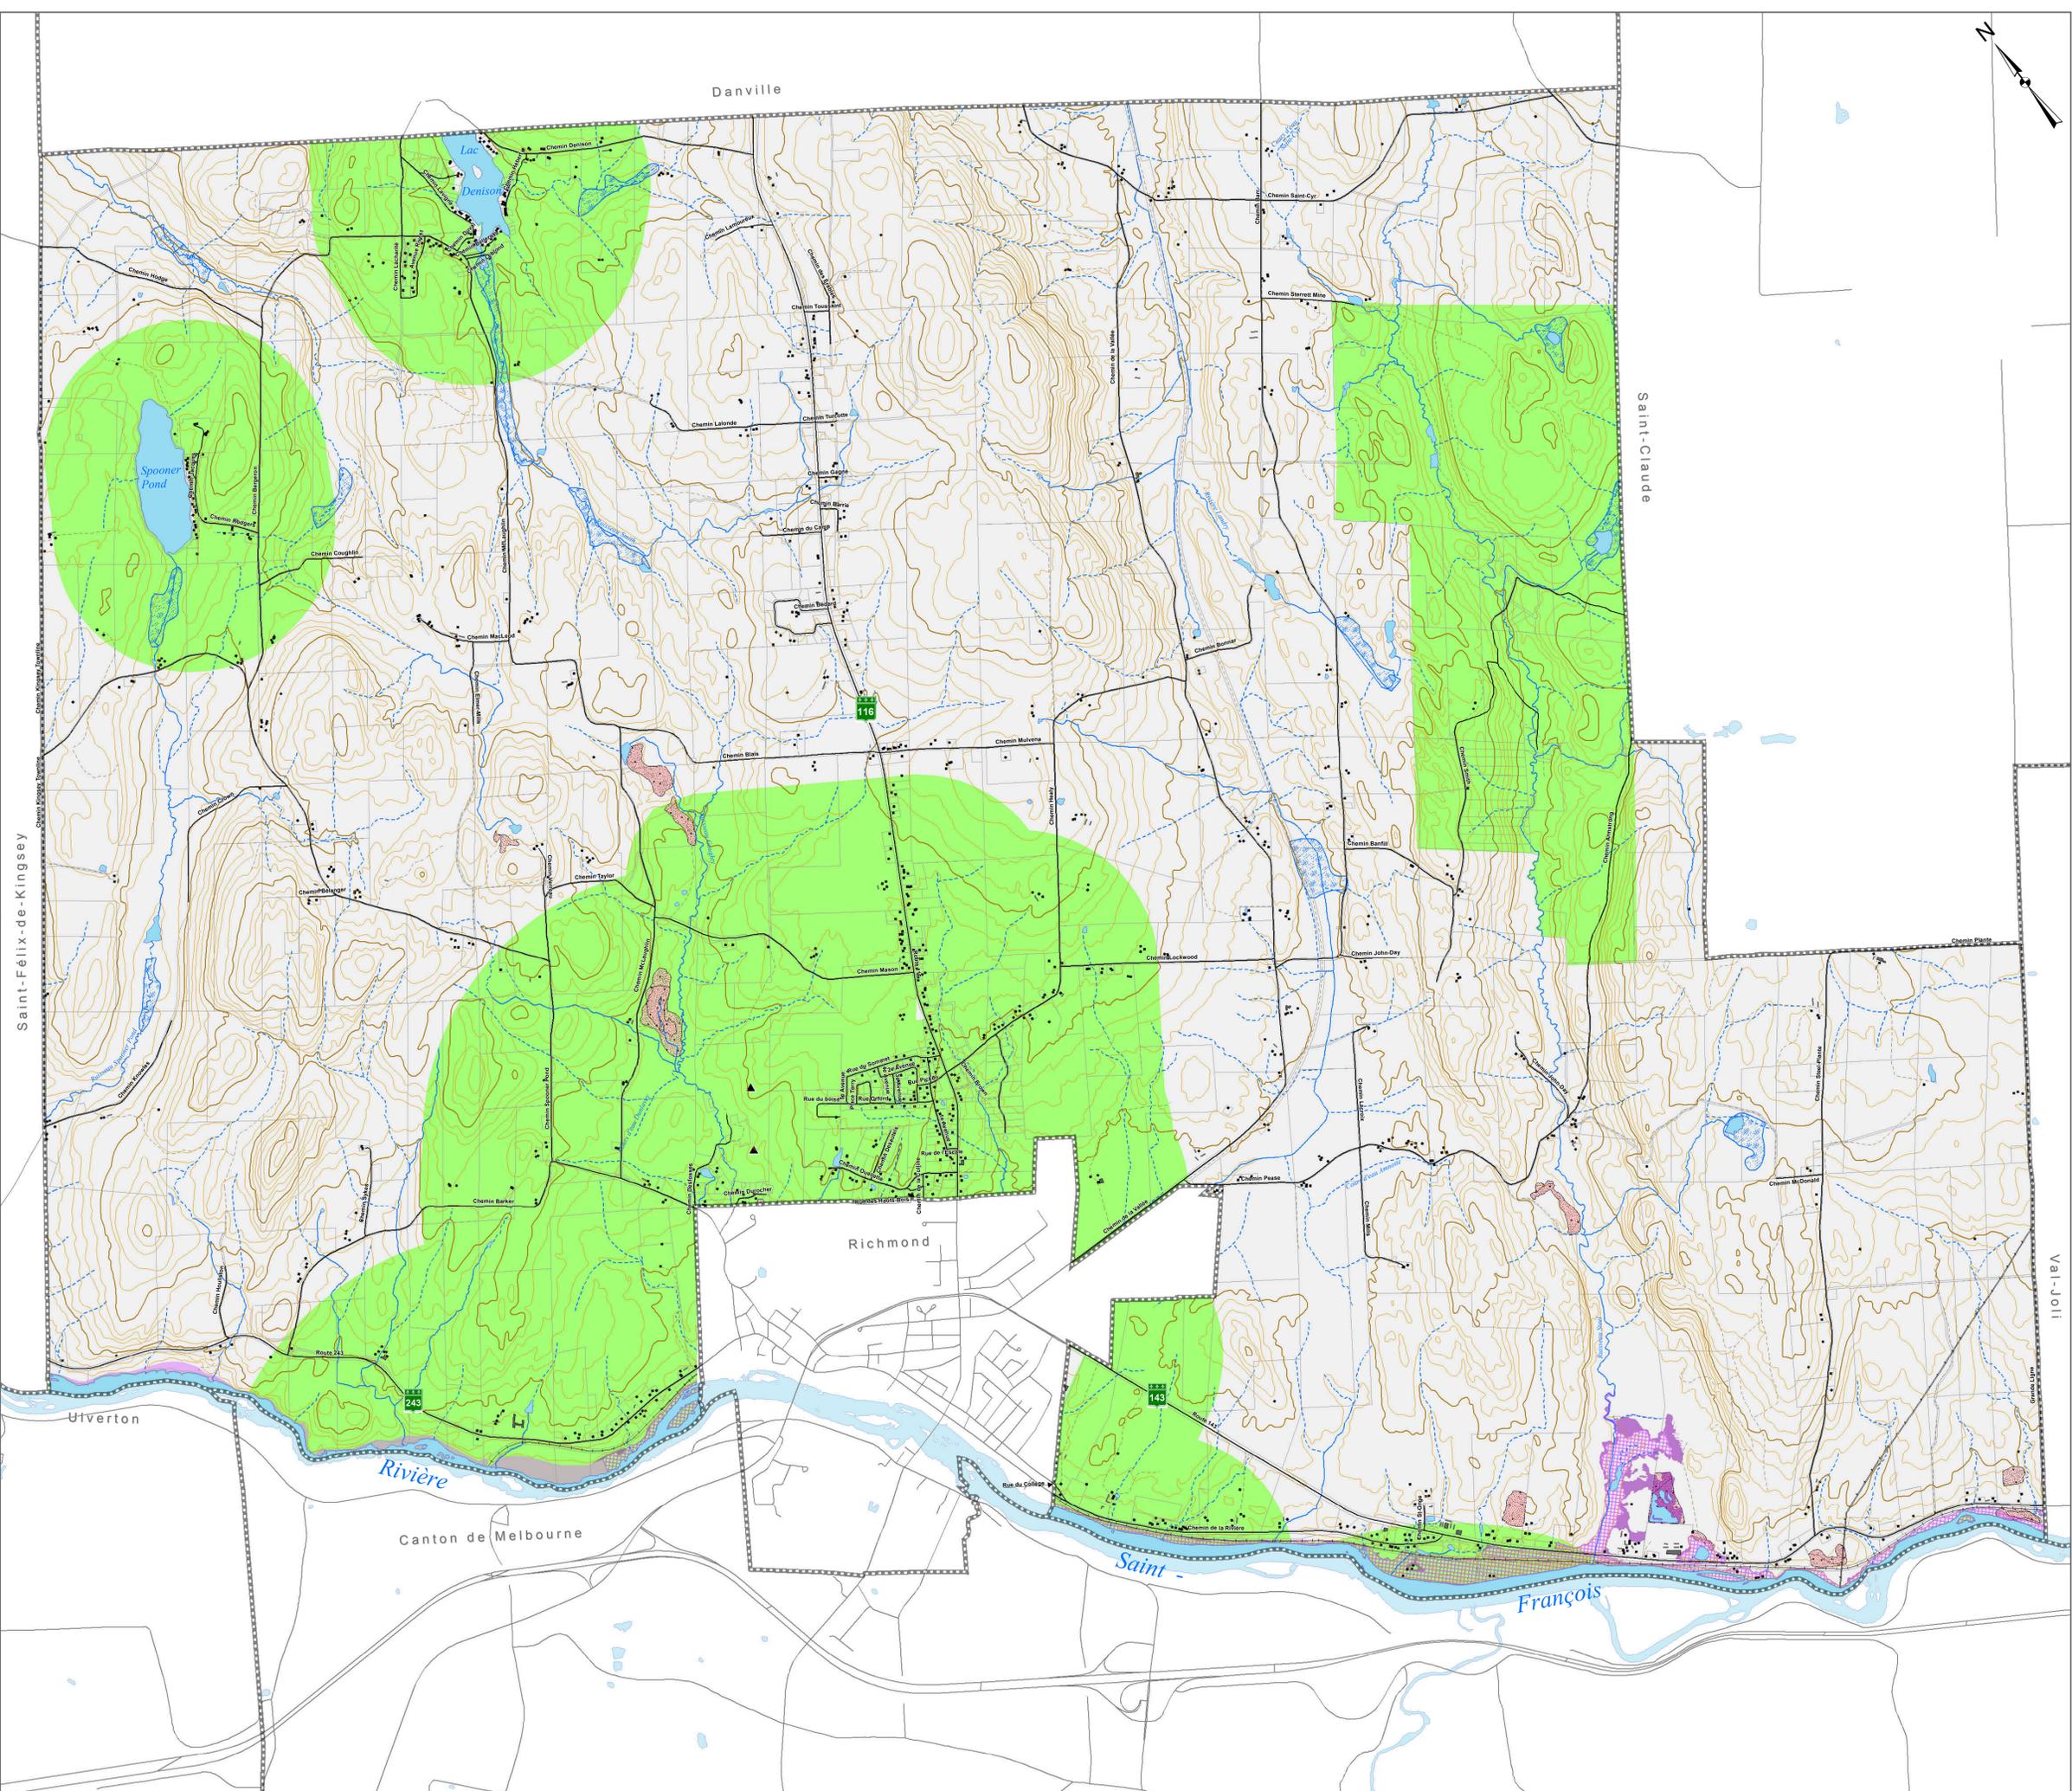

ÉCHELLE 1:15 000